



PLAN DES SERVITUDES

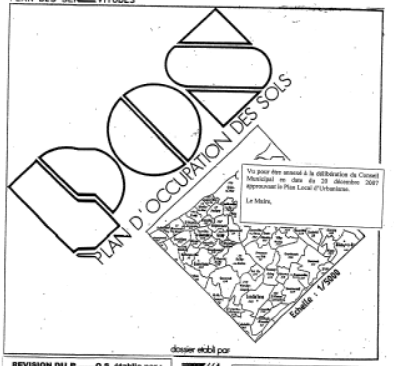

REVISION DU P.O.S. établie par :
SARL de...
Rue Lavoisier - 21 Lomme F-59100 EU
Tél : 03.20.45.45.35 Fax : 03.20.45.45.39
Email : regis@...@wanadoo.fr

REVISION DU P.O.S. EN ELABORATION
DU P.L.U.
Projeté le : 08 Avril 2003
Approuvé le : 12 Avril 2007
Approuvé le : 28 décembre 2007

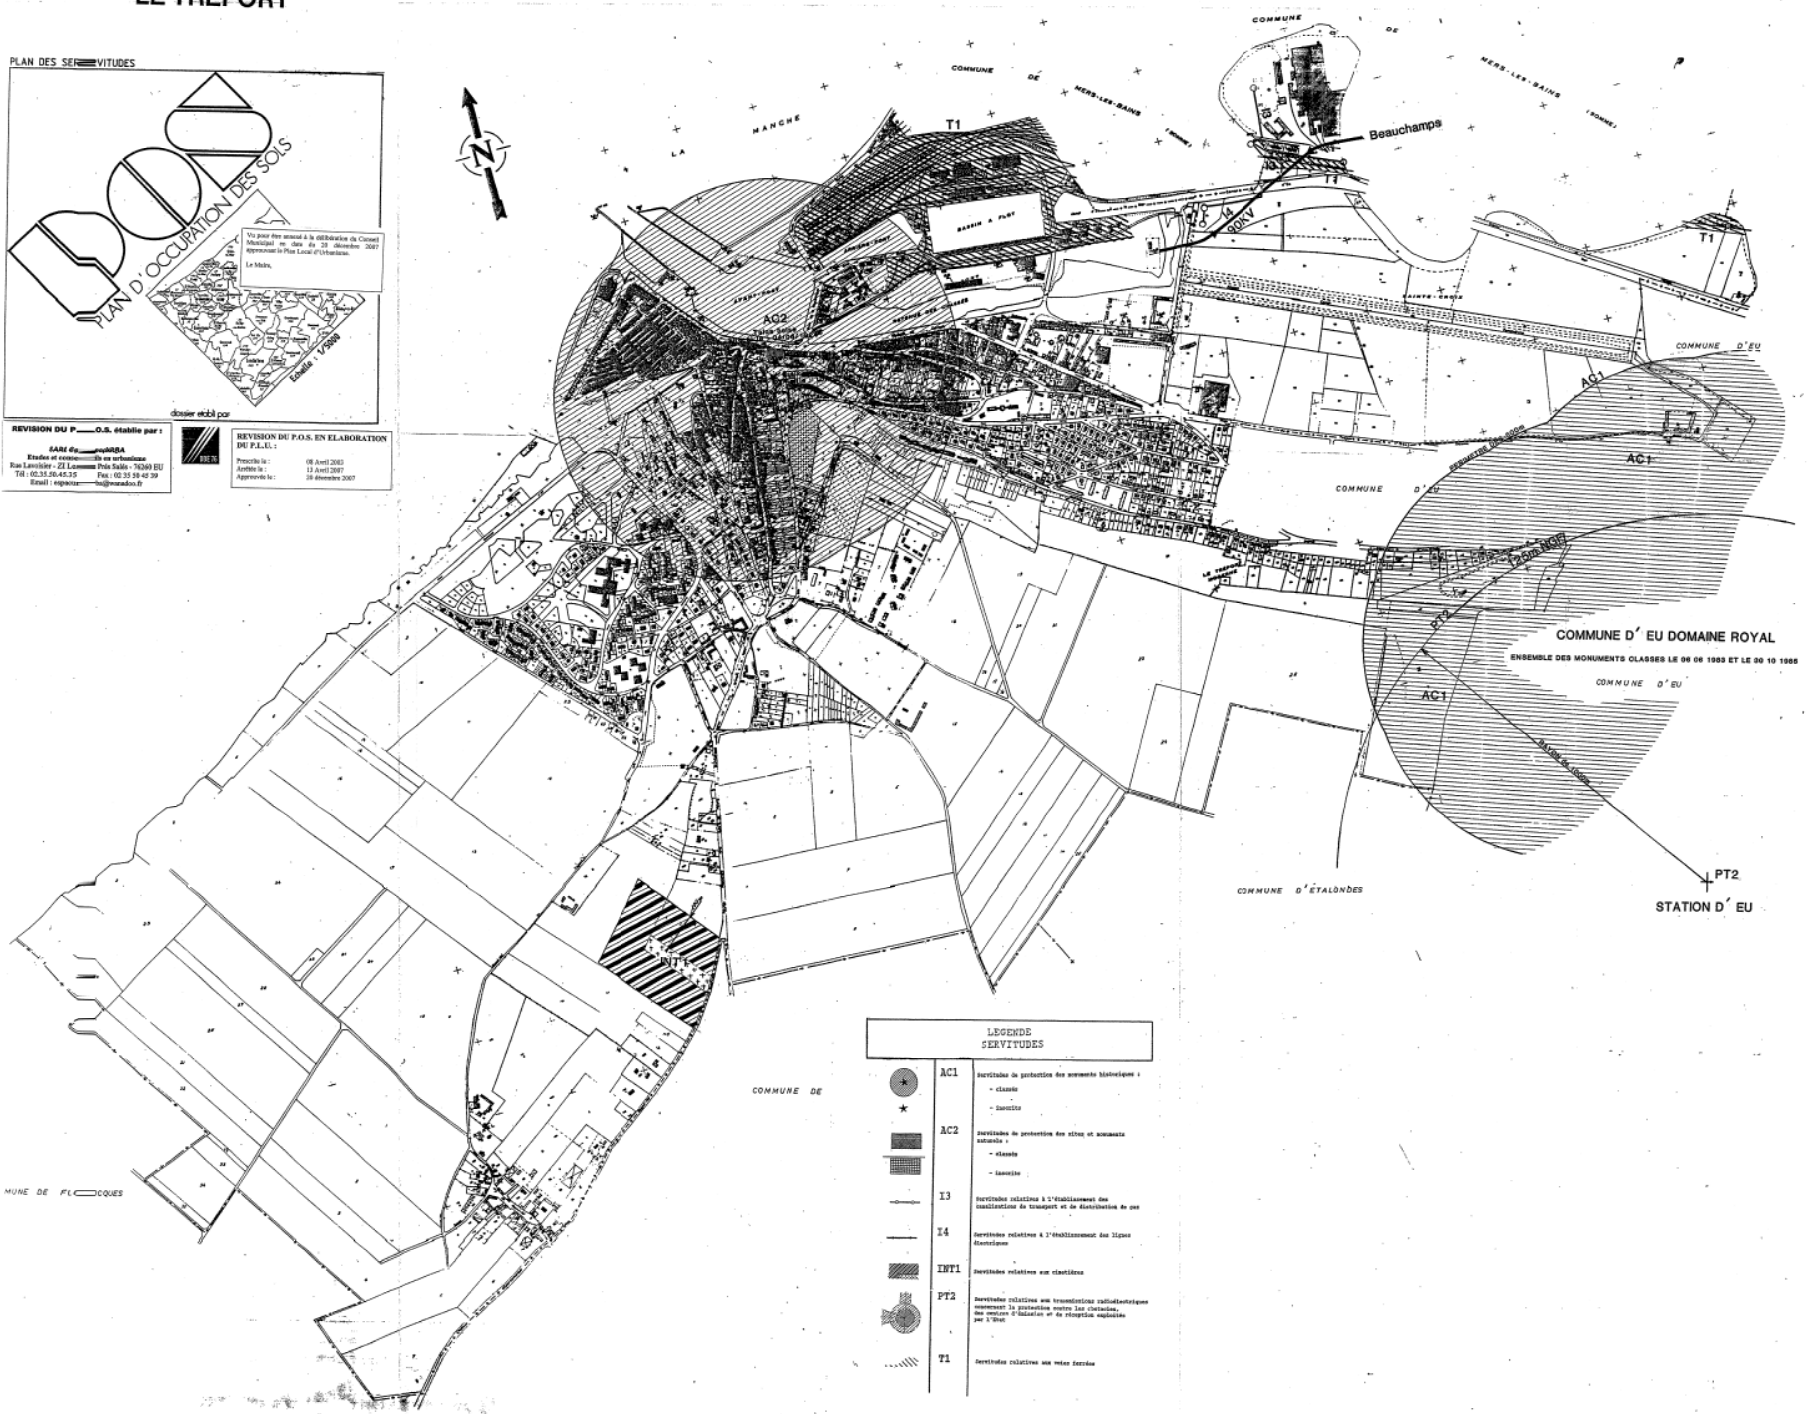

LEGENDE SERVITUDES	
AC1	Servitudes de protection des monuments historiques : - classés - inscrits
AC2	Servitudes de protection des sites et monuments naturels : - classés - inscrits
I3	Servitudes relatives à l'établissement des installations de transport et de distribution de gaz
I4	Servitudes relatives à l'établissement des lignes électriques
INT1	Servitudes relatives aux cimetières
PT2	Servitudes relatives aux transmissions radiodiffusionnelles : - pour les stations fixes et mobiles - pour les stations de radio et de télévision - pour les stations de radio et de télévision
T1	Servitudes relatives aux voies ferrées