




- Enjeux Environnementaux**
- Axes de ruissellement
 - Localisation des mares
 - - - Localisation des haies
 - ▨ Secteurs concernés par un risque d'inondation
 - ▨ Secteurs concernés par un risque potentiel d'inondation
 - ▨ Secteur d'expansion des eaux pluviales
 - ▨ Périmètre lié aux cavités souterraines (60m et 35m)

- Zonage**
- Uf: Centre-bourg
 - Ufa: Equipements publics
 - Ufb: activités économiques
 - Uh: Constructions isolées
 - 1AU: Développement Habitat
 - 3AU: Développement Tourisme
 - A: Zone Agricole
 - Aa: Construction isolée (STECAL)
 - Al: Agricole Littorale
 - Nj: Jardins partagés à créer
 - Ni: Zone naturelle littorale
 - Nm: eaux territoriales

- Emplacements réservés**
- ER1: Extension des équipements publics
 - ER2: Extension cimetière
 - ER3: Extension équipements publics et gestion du pluvial
 - ER4: Elargissement de la voirie
 - ER5, ER6, ER7, ER8 et ER10 : Création de chemin piéton
 - ER9: Gestion de l'entrée de commune

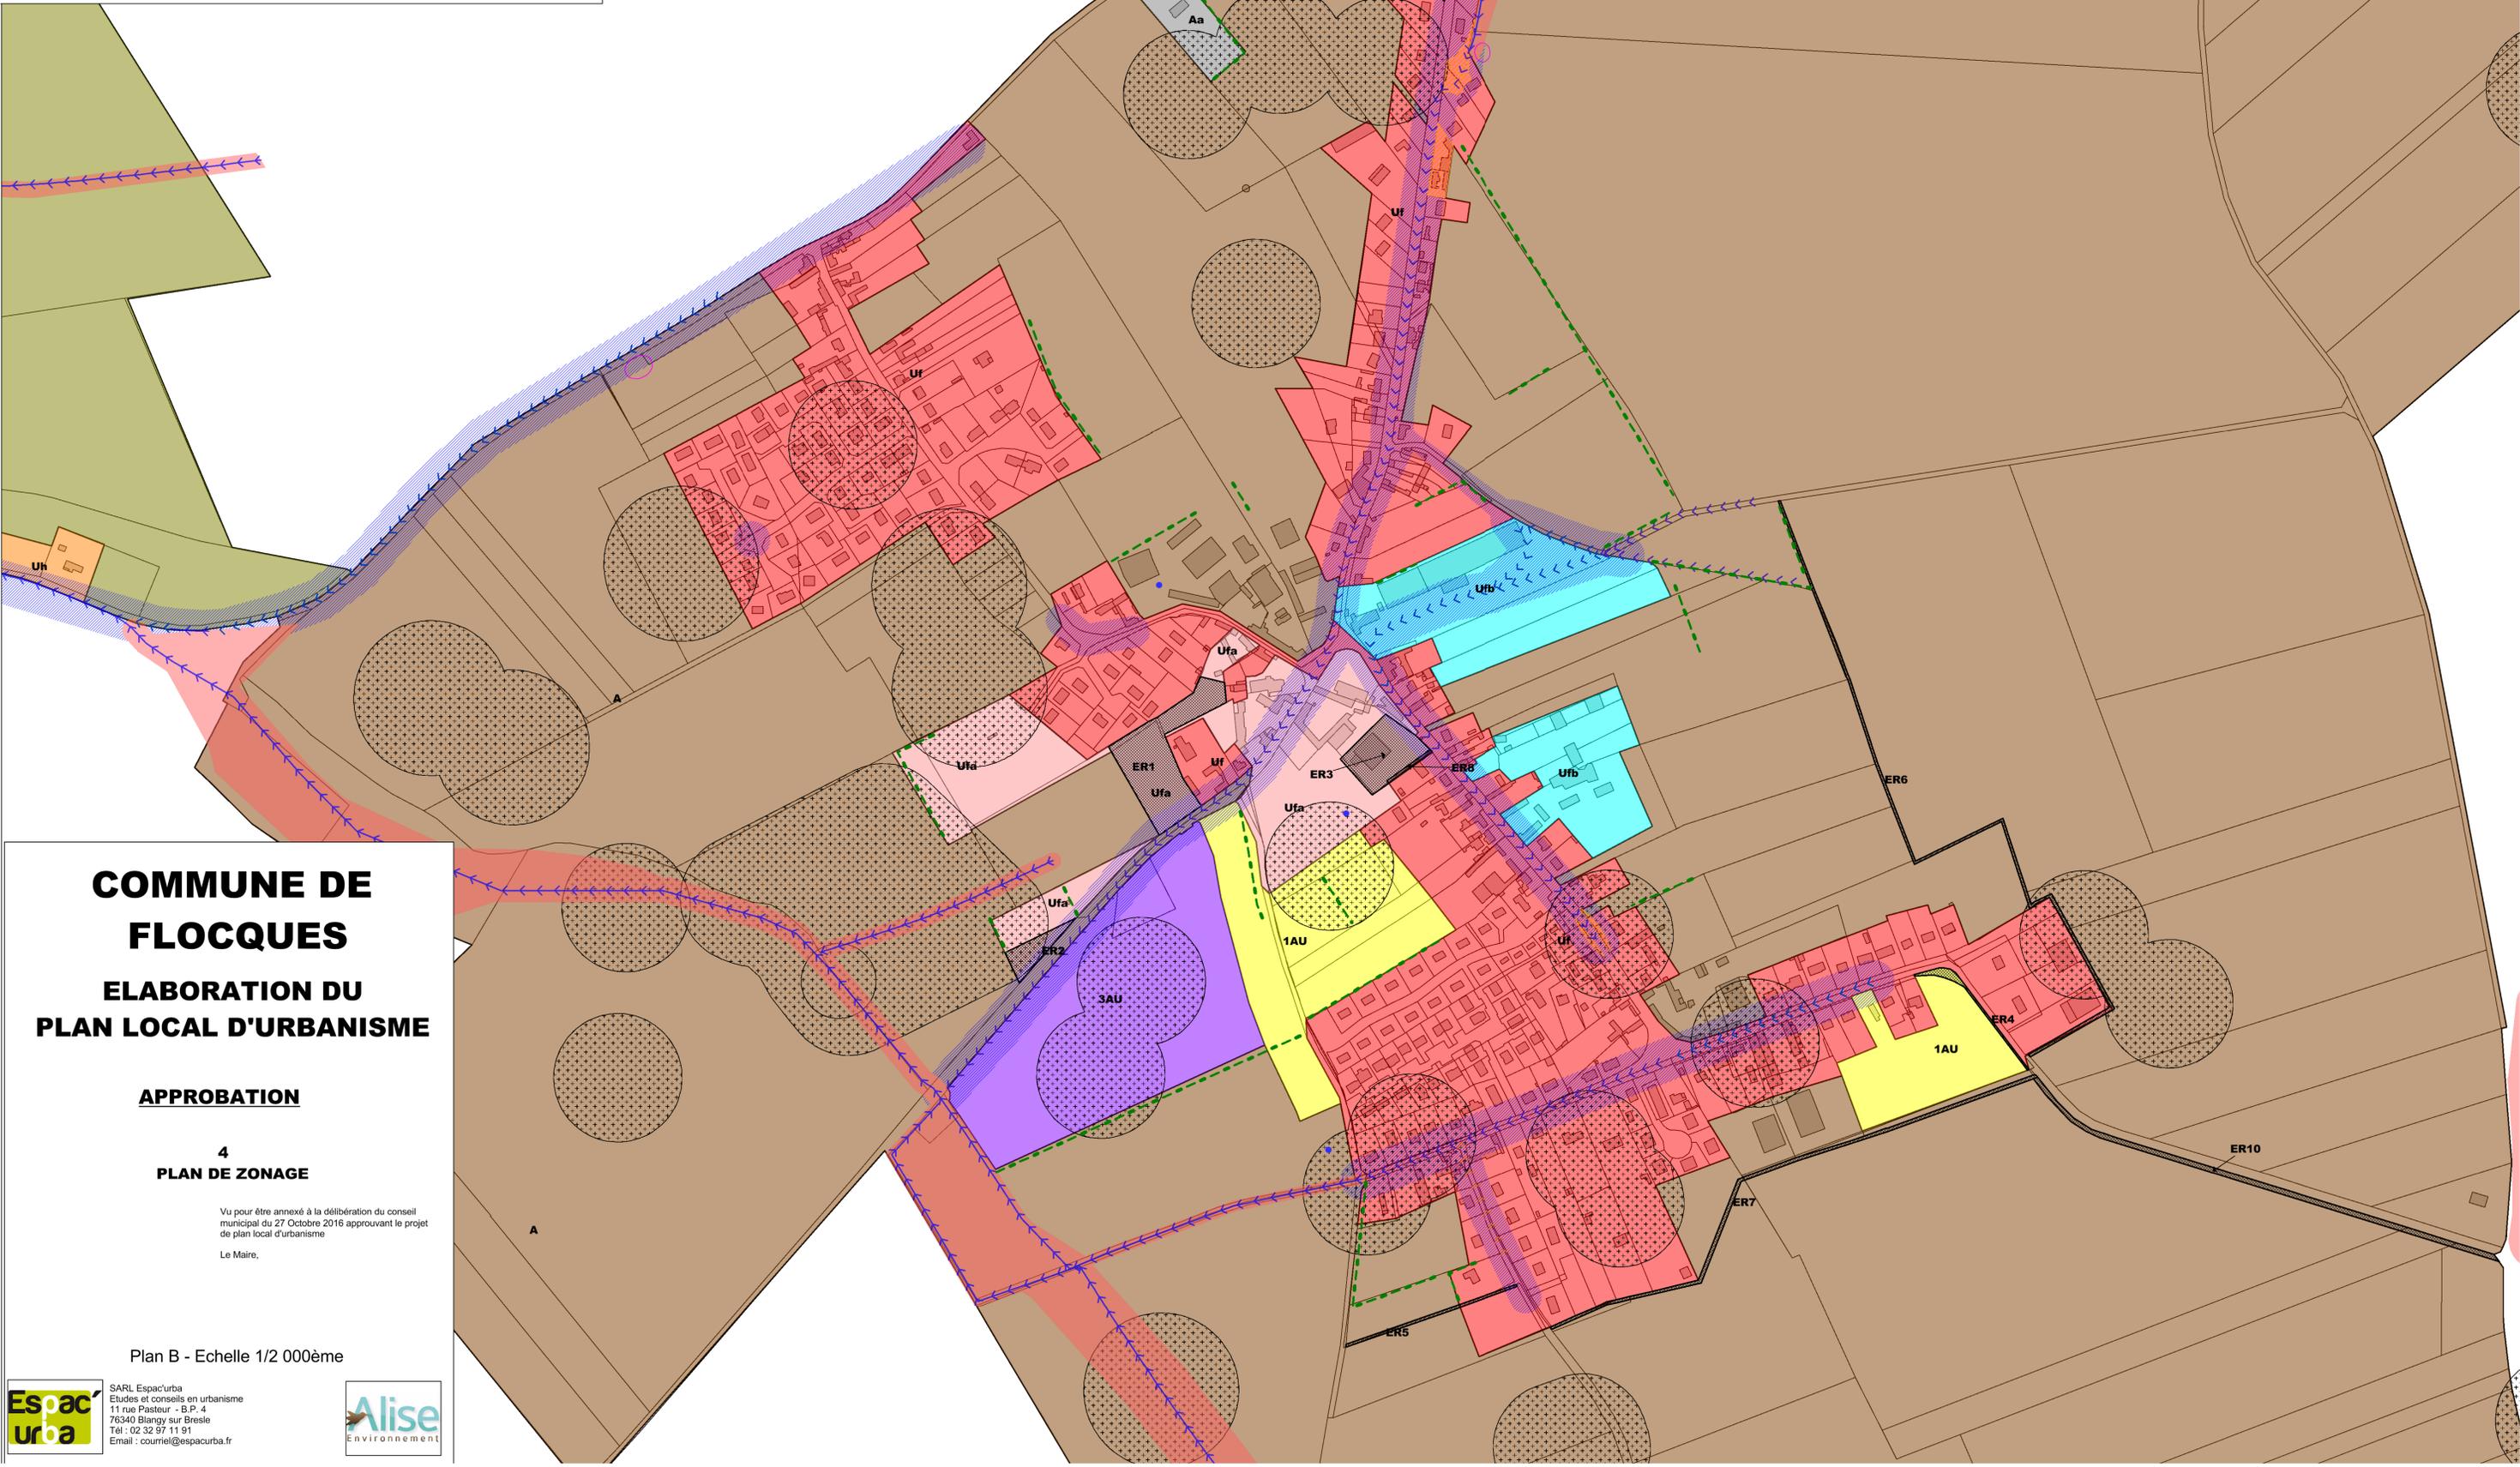

COMMUNE DE FLOCQUES
ELABORATION DU PLAN LOCAL D'URBANISME

APPROBATION

4 PLAN DE ZONAGE

Vu pour être annexé à la délibération du conseil municipal du 27 Octobre 2016 approuvant le projet de plan local d'urbanisme
 Le Maire,

Plan B - Echelle 1/2 000ème