

# COMMUNE DE LONGROY

## REVISION DE LA CARTE COMMUNALE

### APPROBATION

2

Vu pour être annexé à la délibération du conseil communautaire du 15/06/2017 approuvant la révision de la carte communale.


Le Président,

### PLAN DE ZONAGE


#### PLAN A

Echelle 1/5 000°

ZONAGE	
	SU: Secteur urbanisé
	SA: Secteur d'activités
	SN: Secteur naturel

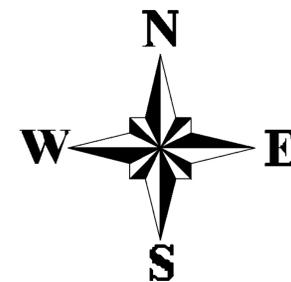

Etudes et conseils en urbanisme  
2, Rue Georges Chekroun - B.P. 4 - 76340 Blangy sur Bresle  
Tél : 02 32 97 11 91 - Email : courriel@espacurba.fr

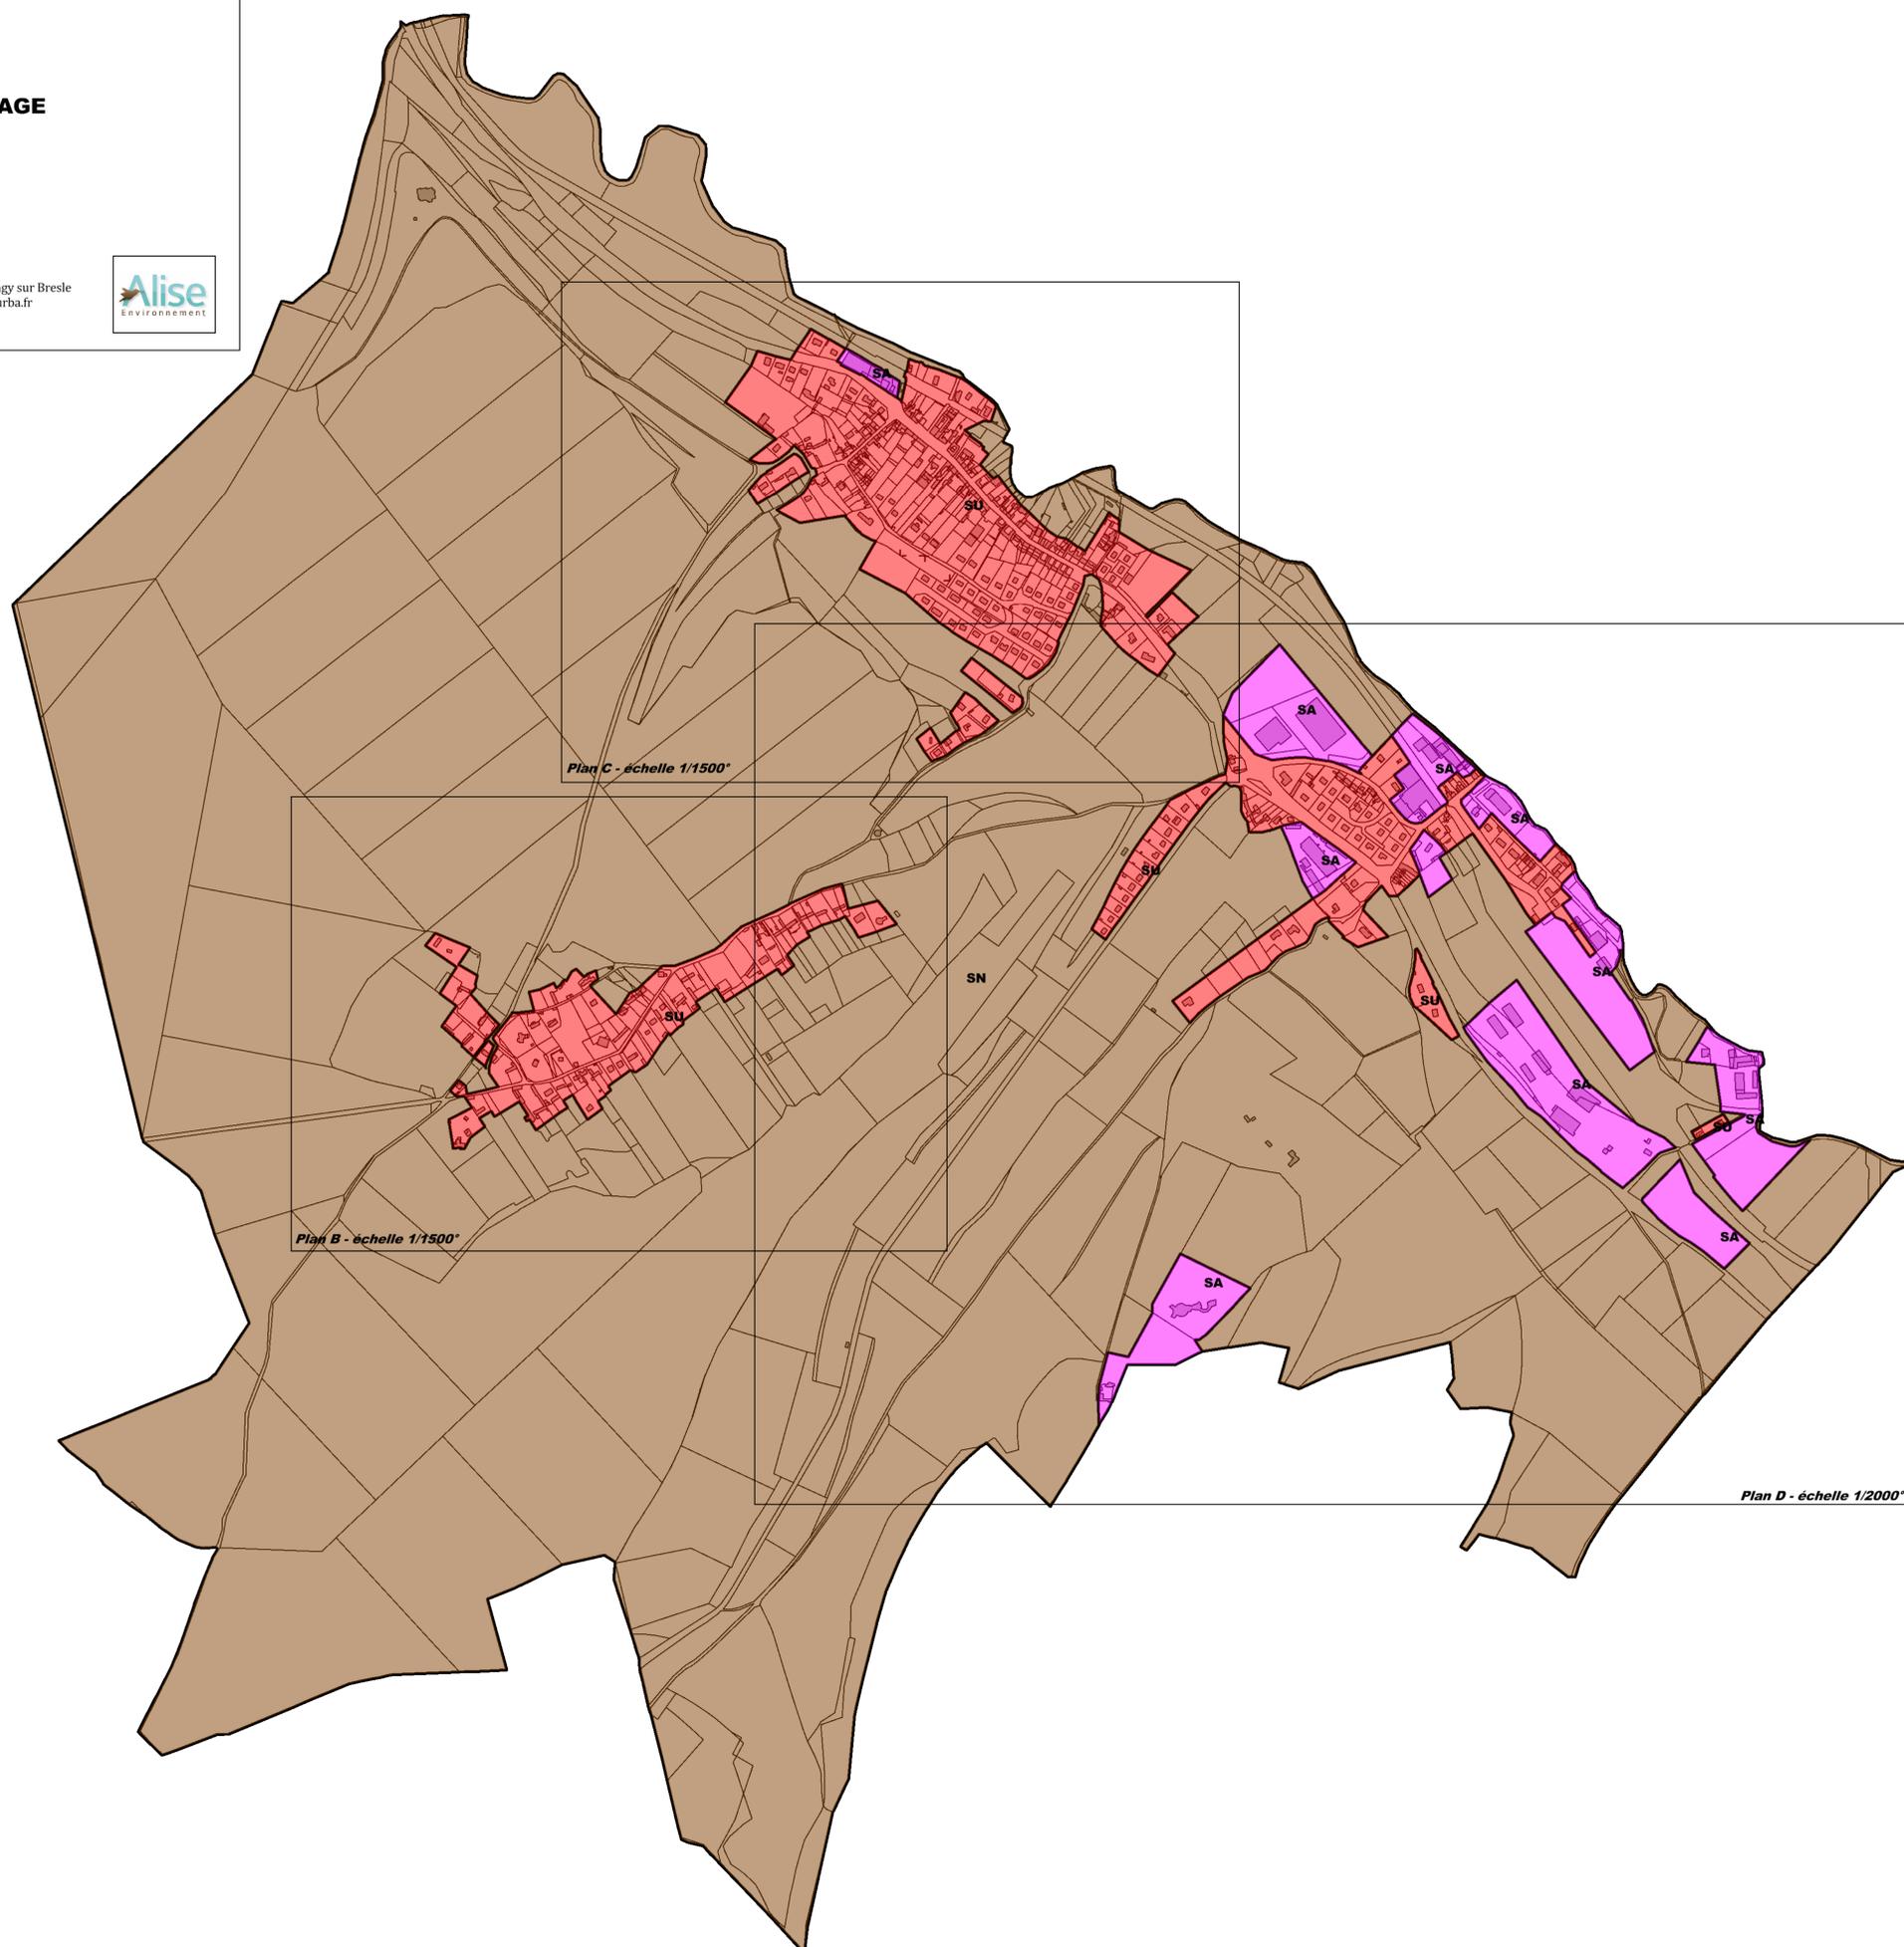

# COMMUNE DE LONGROY

## REVISION DE LA CARTE COMMUNALE

### APPROBATION

2


Vu pour être annexé à la délibération du conseil communautaire du  
approuvant la révision de la carte communale.

Le Président,

### Hameau de la Tuilerie

### PLAN DE ZONAGE PLAN B

Echelle 1/1 500°

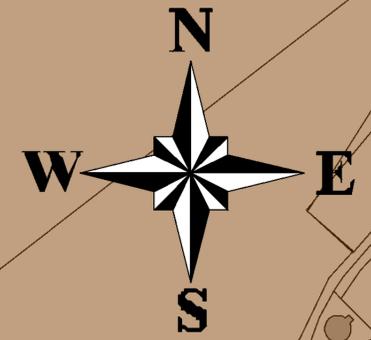


Etudes et conseils en urbanisme  
2, Rue Georges Chekroun - BP 4 - 76340 Blangy sur Bresle  
Tél : 02 32 97 11 91 - Email : courriel@espacurba.fr





#### ZONAGE

-  SU: Secteur urbanisé
-  SA: Secteur d'activités
-  SN: Secteur naturel

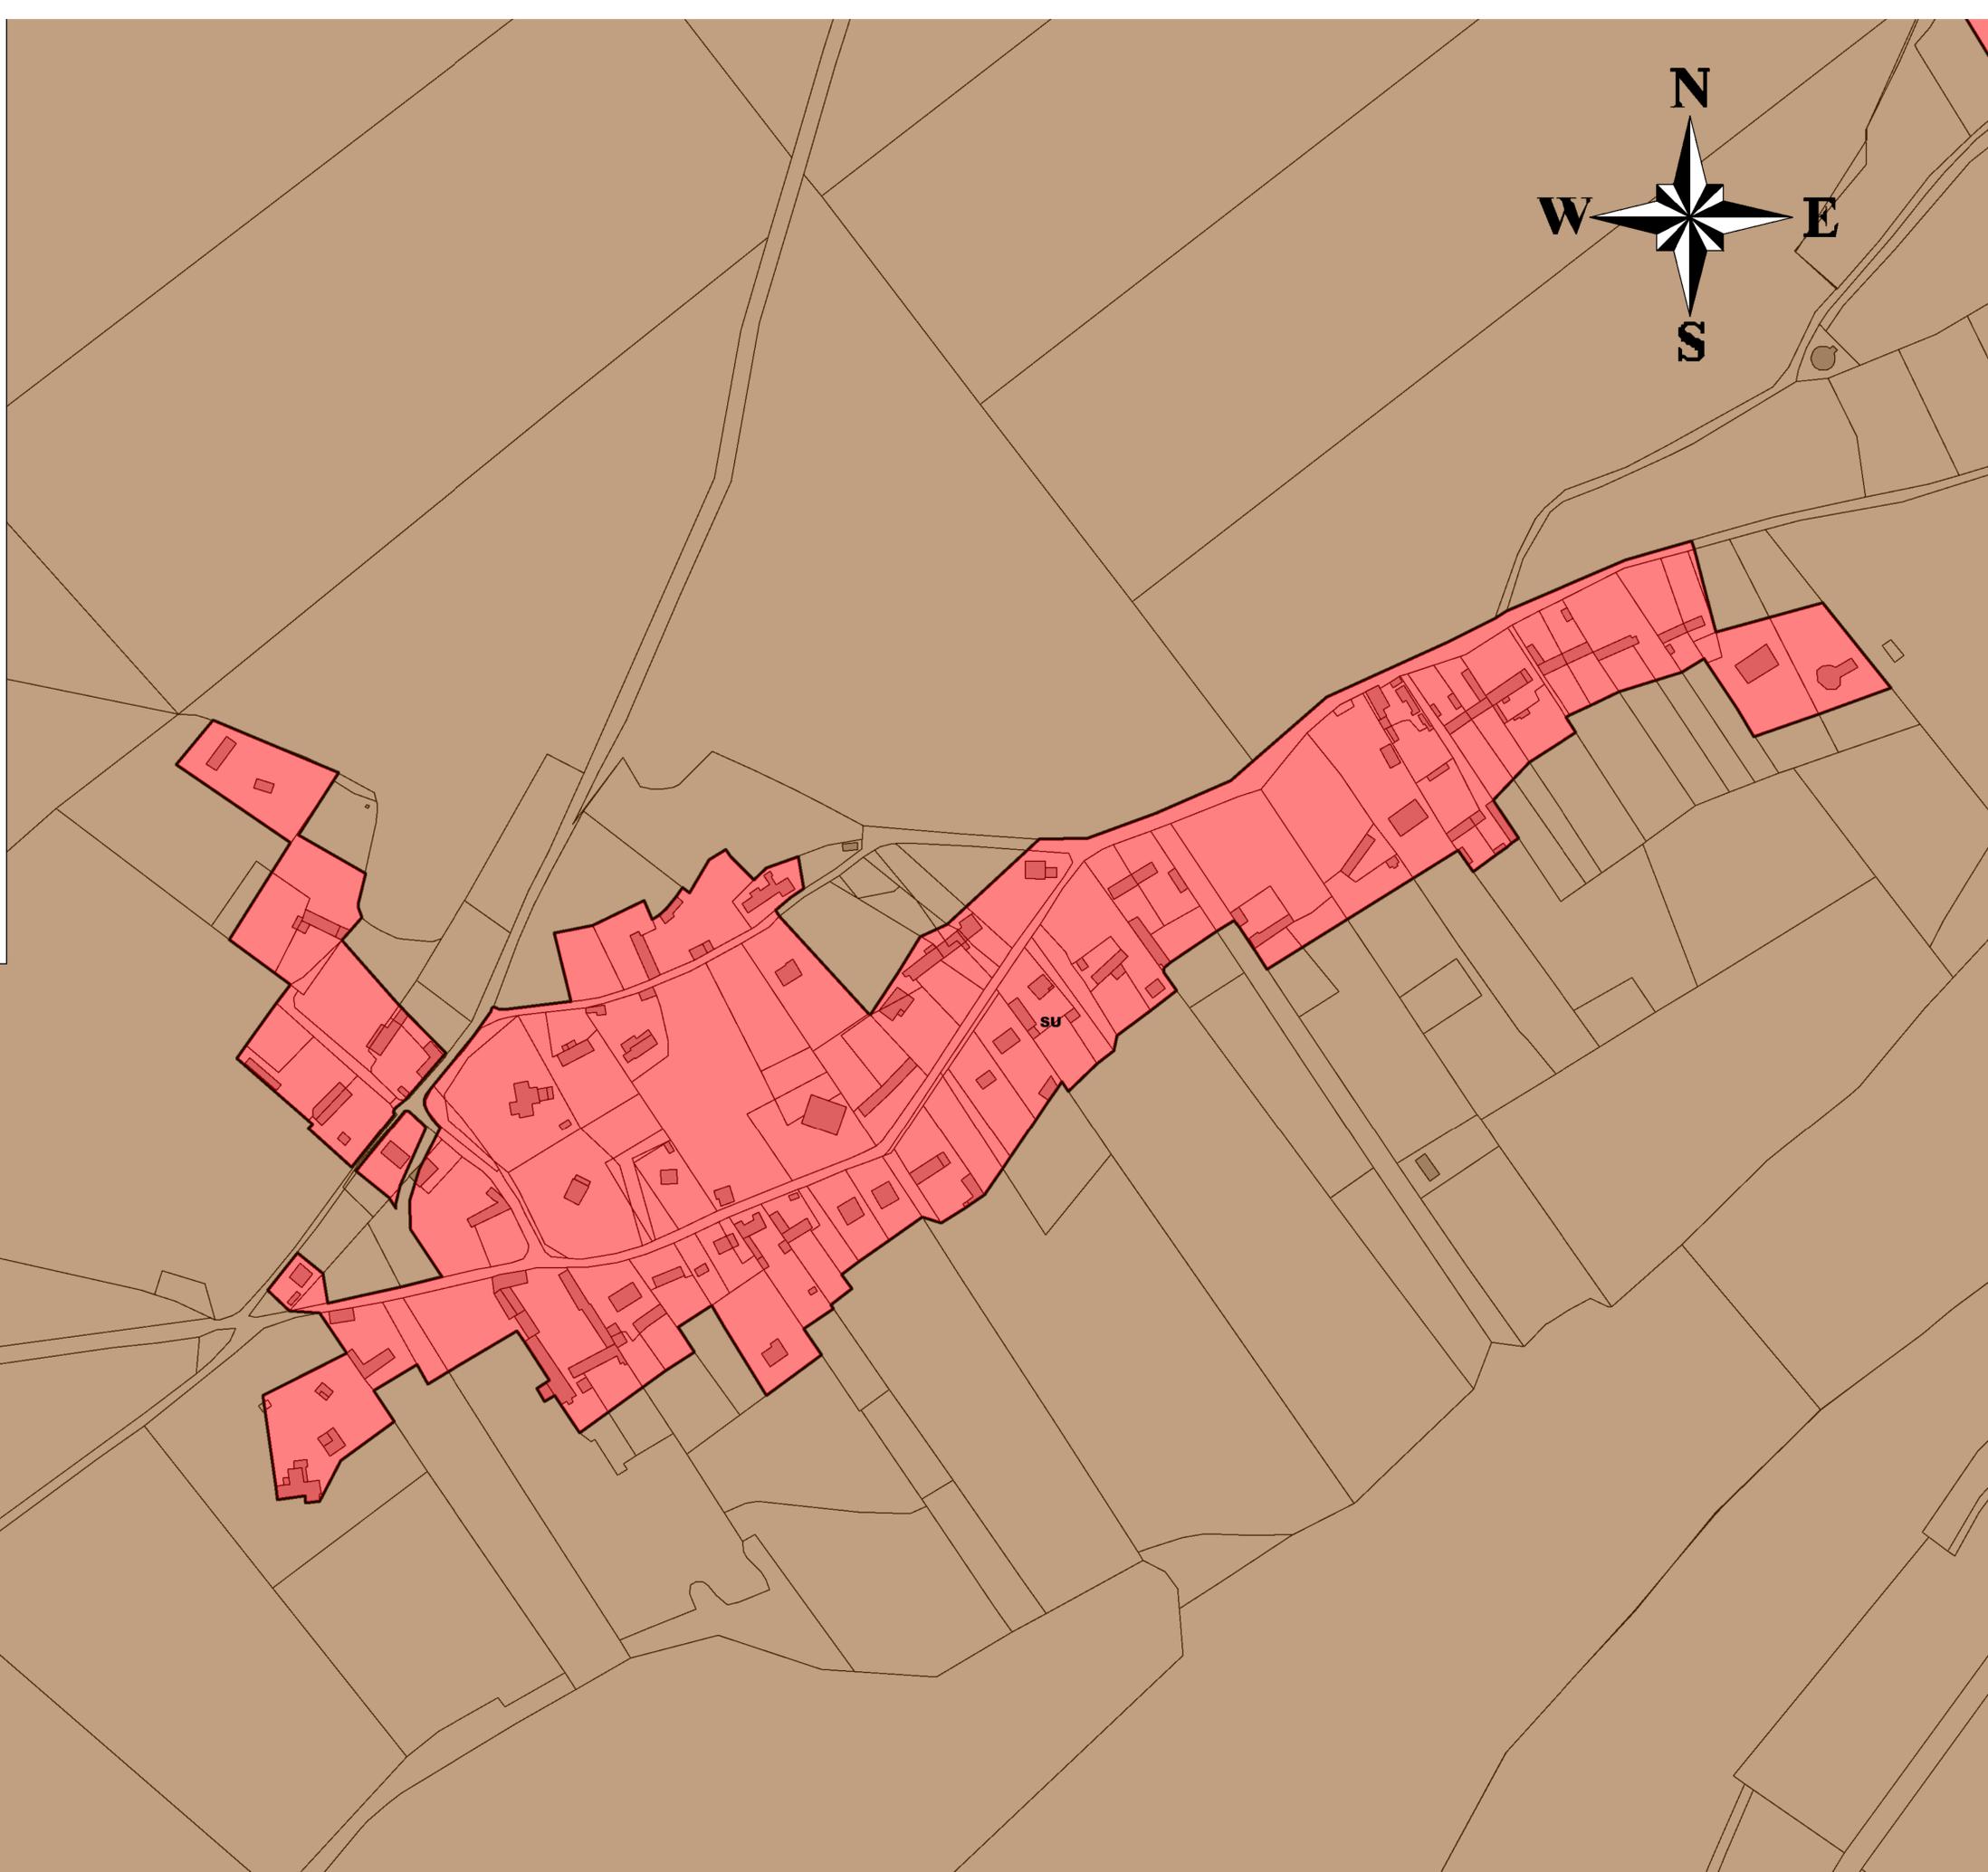

**ZONAGE**

- SU: Secteur urbanisé
- SA: Secteur d'activités
- SN: Secteur naturel

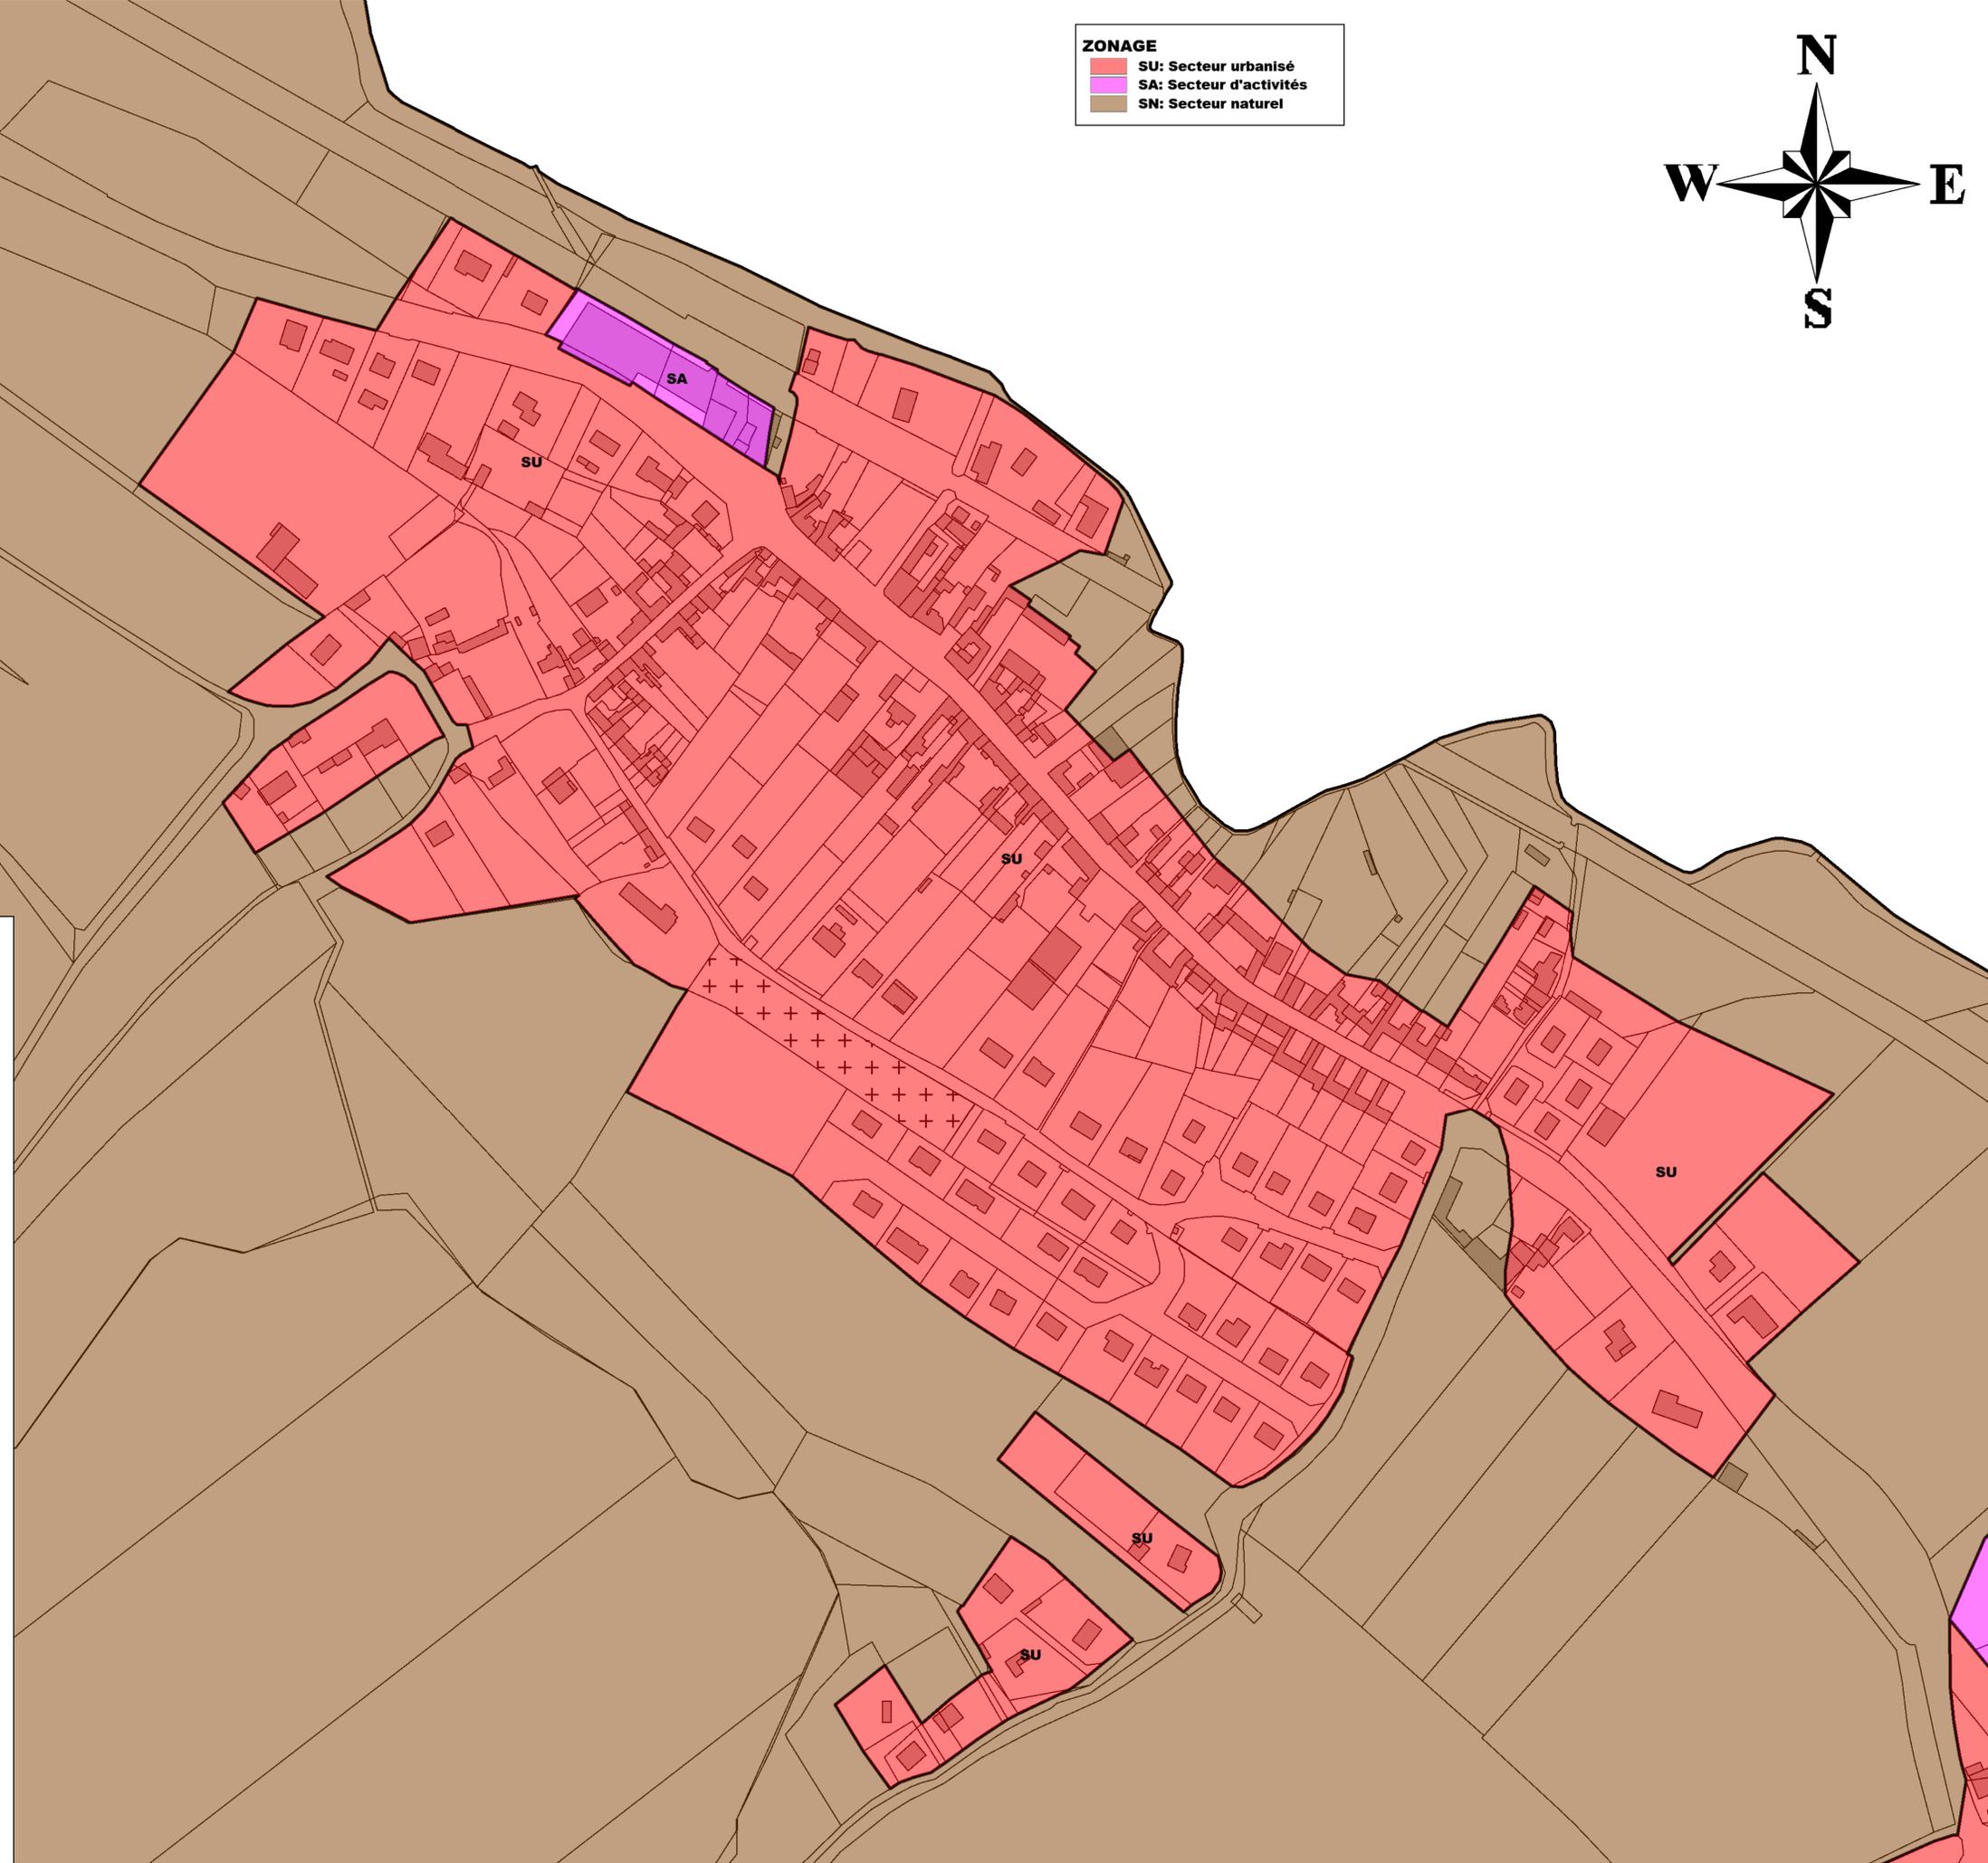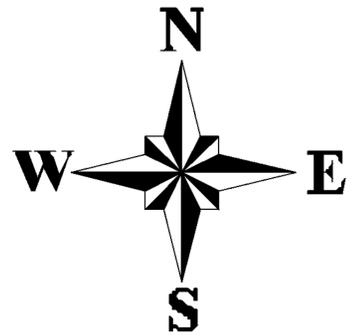

**COMMUNE DE LONGROY**

**REVISION DE LA  
CARTE COMMUNALE**

**APPROBATION**

**2**

Vu pour être annexé à la délibération du conseil  
communautaire du  
approuvant la révision de la carte communale.

Le Président,

**Centre-bourg**

**PLAN DE ZONAGE  
PLAN C**

Echelle 1/1 500°



Etudes et conseils en urbanisme  
2, Rue Georges Chekroun - BP 4 - 76340 Blangy sur Bresle  
Tél : 02 32 97 11 91 - Email : courriel@espacurba.fr



# COMMUNE DE LONGROY

## REVISION DE LA CARTE COMMUNALE

## APPROBATION

**2**


Vu pour être annexé à la délibération du conseil  
communautaire du  
approuvant la révision de la carte communale.

Le Président,


### Le Petit Longroy

## PLAN DE ZONAGE - PLAN D

Echelle 1/2 500°

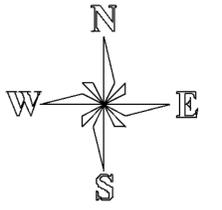

ZONAGE	
	SU: Secteur urbanisé
	SA: Secteur d'activités
	SN: Secteur naturel

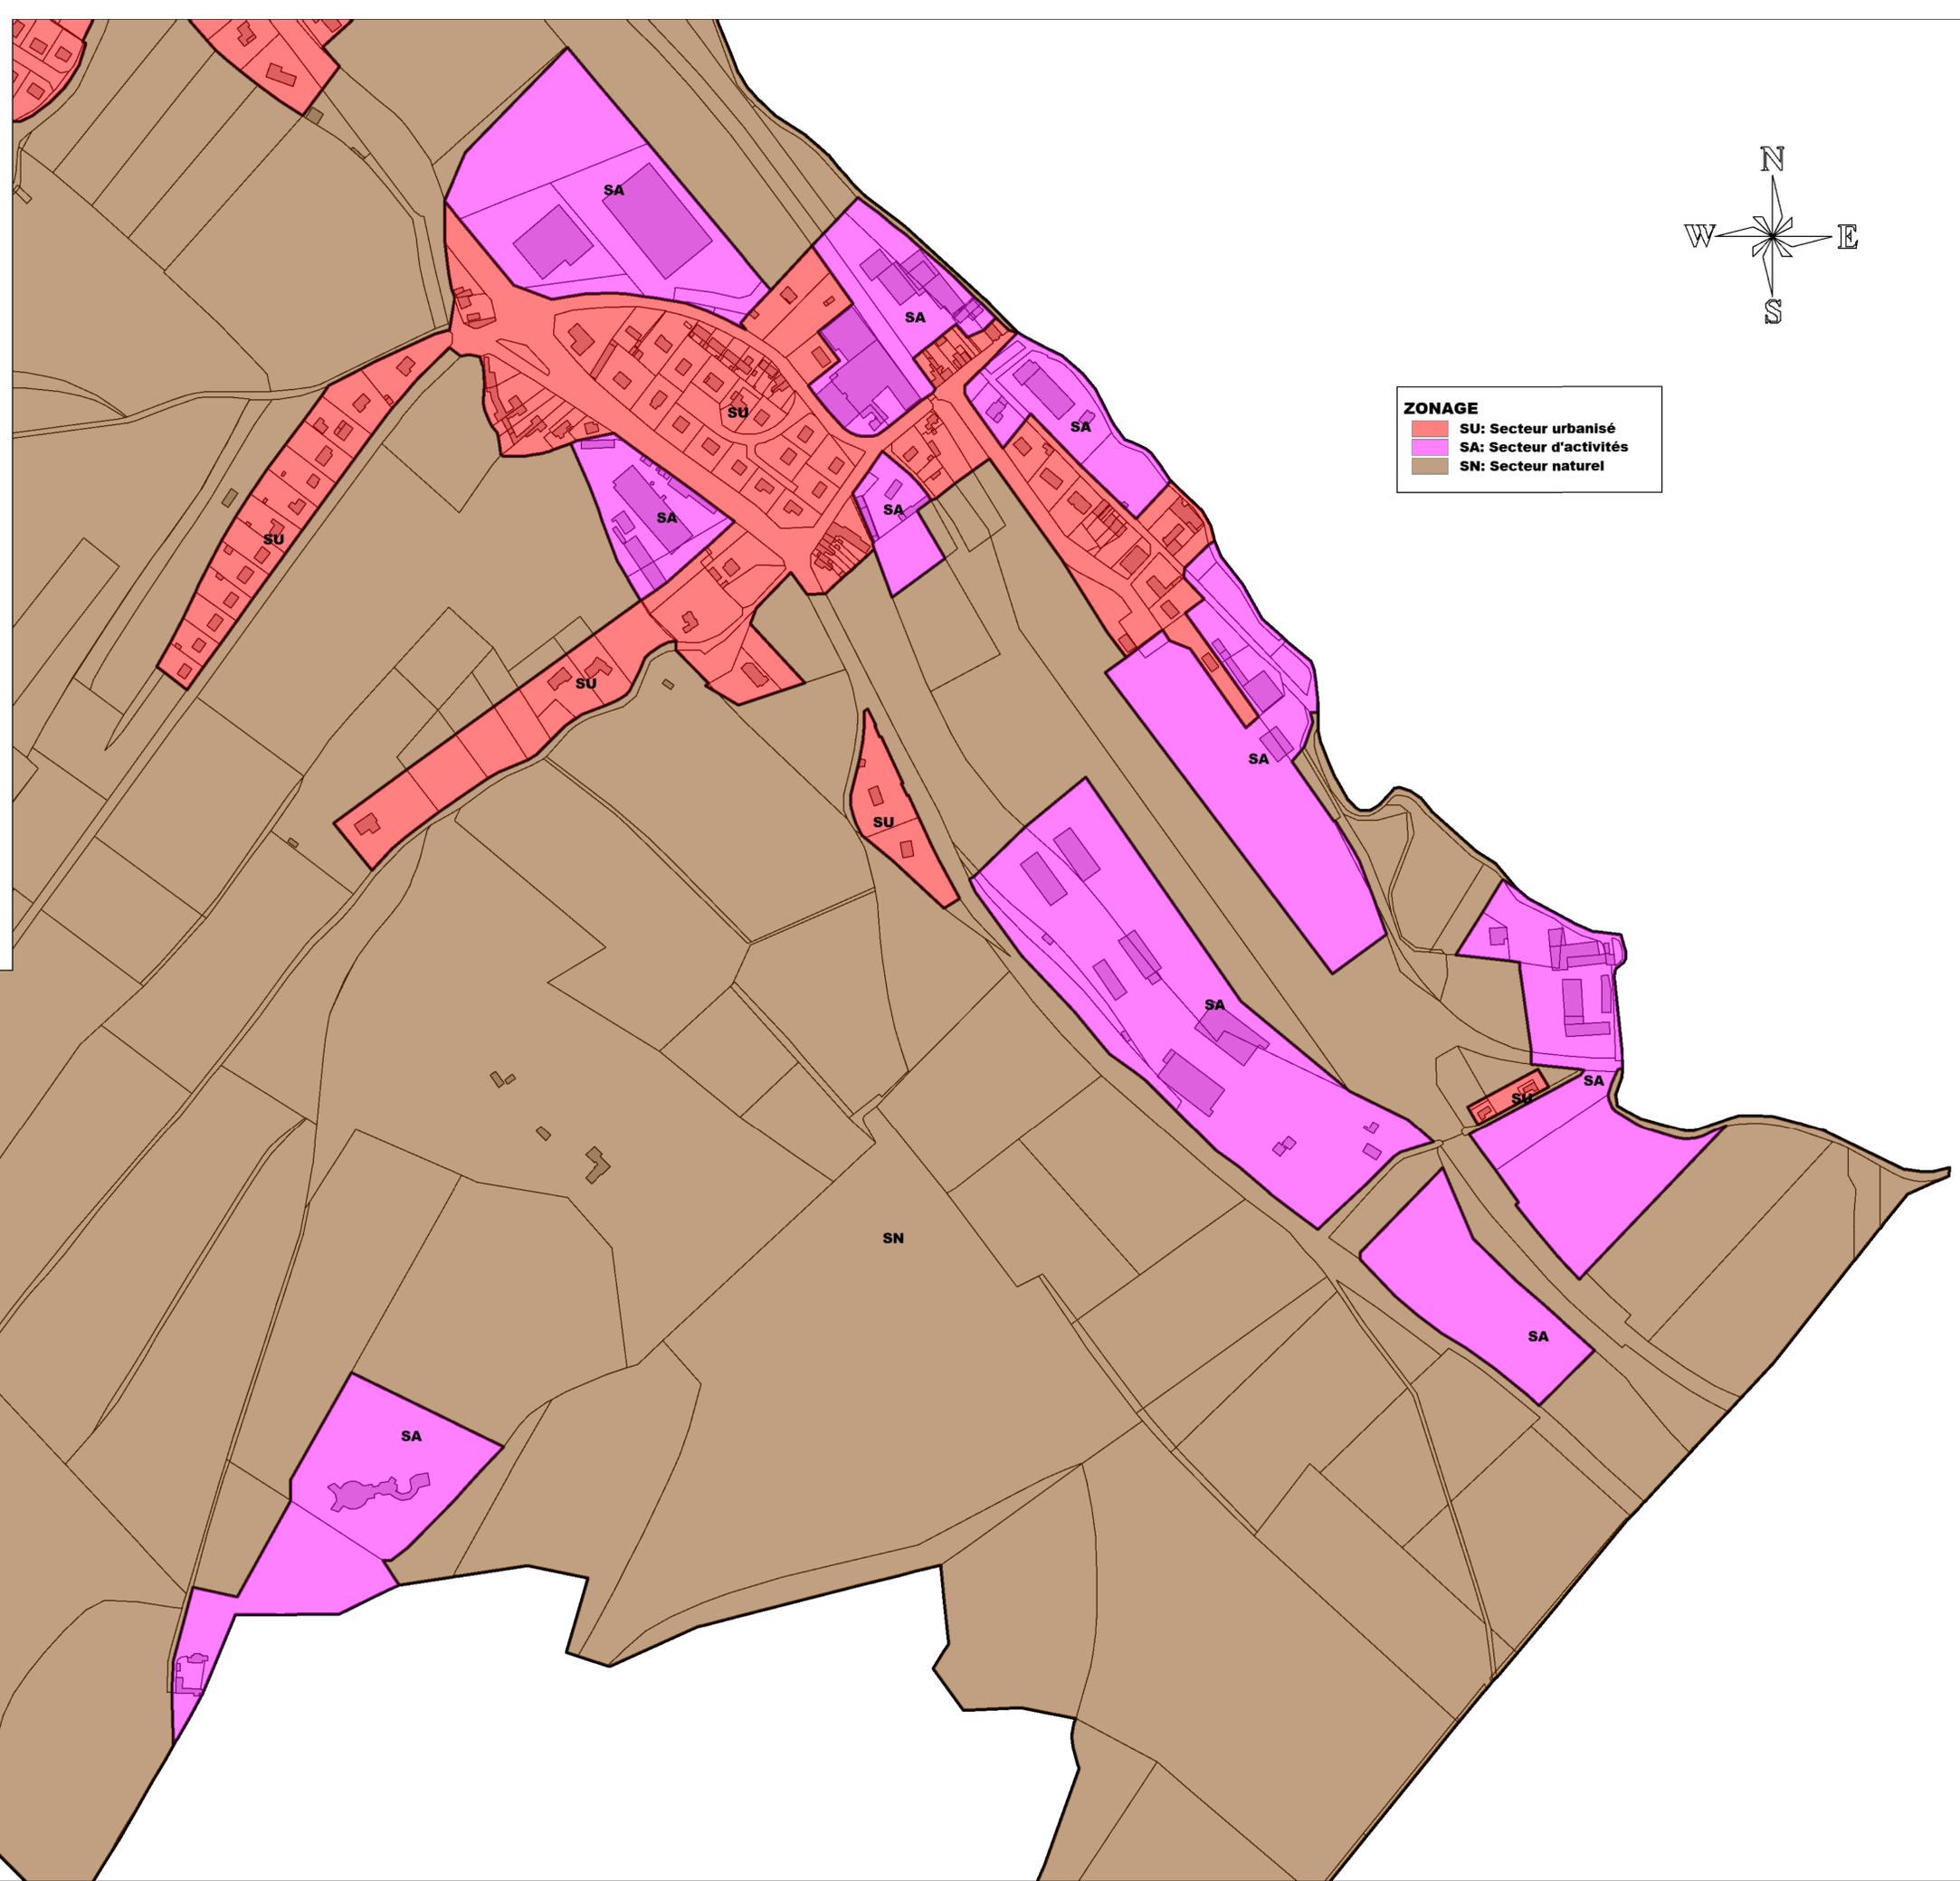

Etudes et conseils en urbanisme  
2, Rue Georges Chekroun - BP 4 - 76340 Blangy sur Bresle  
Tél : 02 32 97 11 91 - Email : courriel@espacurba.fr

